MRCA Attachment
Agenda Item V(c)
Nov 4, 2009

4461	19 SHEET	P. A. 482-213,214 & 215 4461-15	TRA 8663	REVISED 2005060103002001-07 2006081504004001-07					SEARCH NO		OFFICE OF THE ASSESSOR COUNTY OF LOS ANGELES COPYRIGHT © 2002

2007

OTD

SEP 1 8 2006

Los Angeles, CA, 2009-2010 - 4461-026, Sheet: 1 of 1

4461	26	2001
SCALE 1" = 60'&100'		

OTD
DR

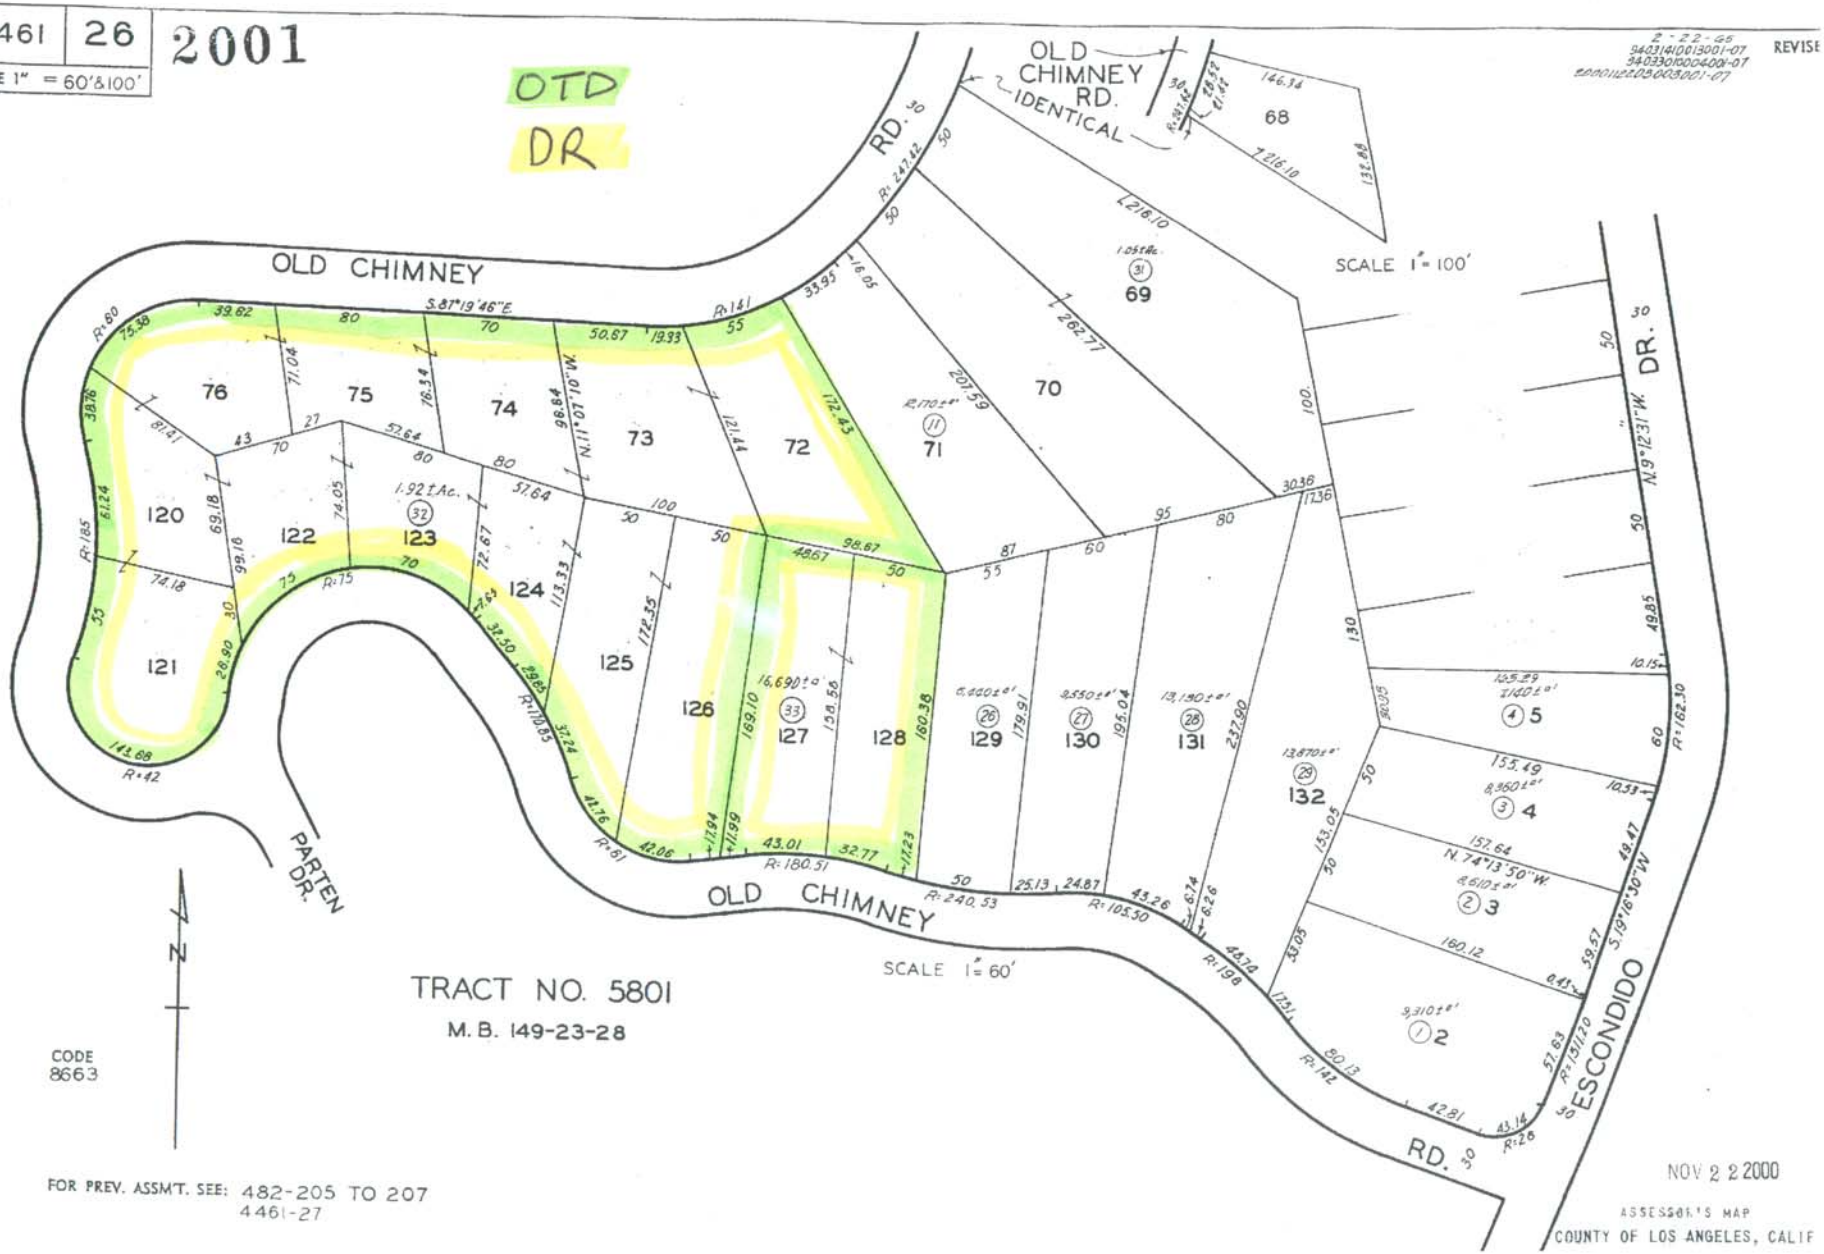

4461	27 SHEET	P. A. 482-207 4461-26,28,31	TRA 8663	REVISED 98012605005001-07 20071109020020 01-07					SEARCH NO		OFFICE OF THE ASSESSOR COUNTY OF LOS ANGELES COPYRIGHT © 2002

2008

OTD

DR

MAPPING AND GIS SERVICES
SCALE 1" = 100'

COMBINES ARE NOT TO BE SEGREGATED WITHOUT CALIFORNIA COASTAL COMMISSION APPROVAL ON PARCELS 21 THRU 24

DEC 0 8 2007

4461	30 SHEET	P. A. 482-210	TRA 8663	REVISED 2000112203007001-07 2005110205004001-07					SEARCH NO		OFFICE OF THE ASSESSOR COUNTY OF LOS ANGELES COPYRIGHT © 2002

2006

NOV 0 2 2009

Los Angeles, CA, 2009-2010 - 4461-031, Sheet: 1 of 1

4461 | 31

SCALE 1" =60'

2008

OTD DR

2-22-65
840119-84 REVISED
8712010600300.
871215
X 340314(0013001-07)
X 940512
20001122030120001-07
20051003070140001-07
20071109020030001-07

COMBINES ARE NOT TO BE SEGREGATED WITHOUT CALIFORNIA COASTAL COMMISSION APPROVAL ON PARCELS 24 THRU 28

CODE 8663

TRACT NO. 5801

M.B. 149-23-28

FOR PREV. ASSM'T. SEE: 482-210

DEC 06 2007

ASSESSOR'S MAP
COUNTY OF LOS ANGELES, CALIF.

Los Angeles, CA, 2009-2010 - 4461-032, Sheet: 1 of 1

4461 | 32

SCALE 1" =60'

2001

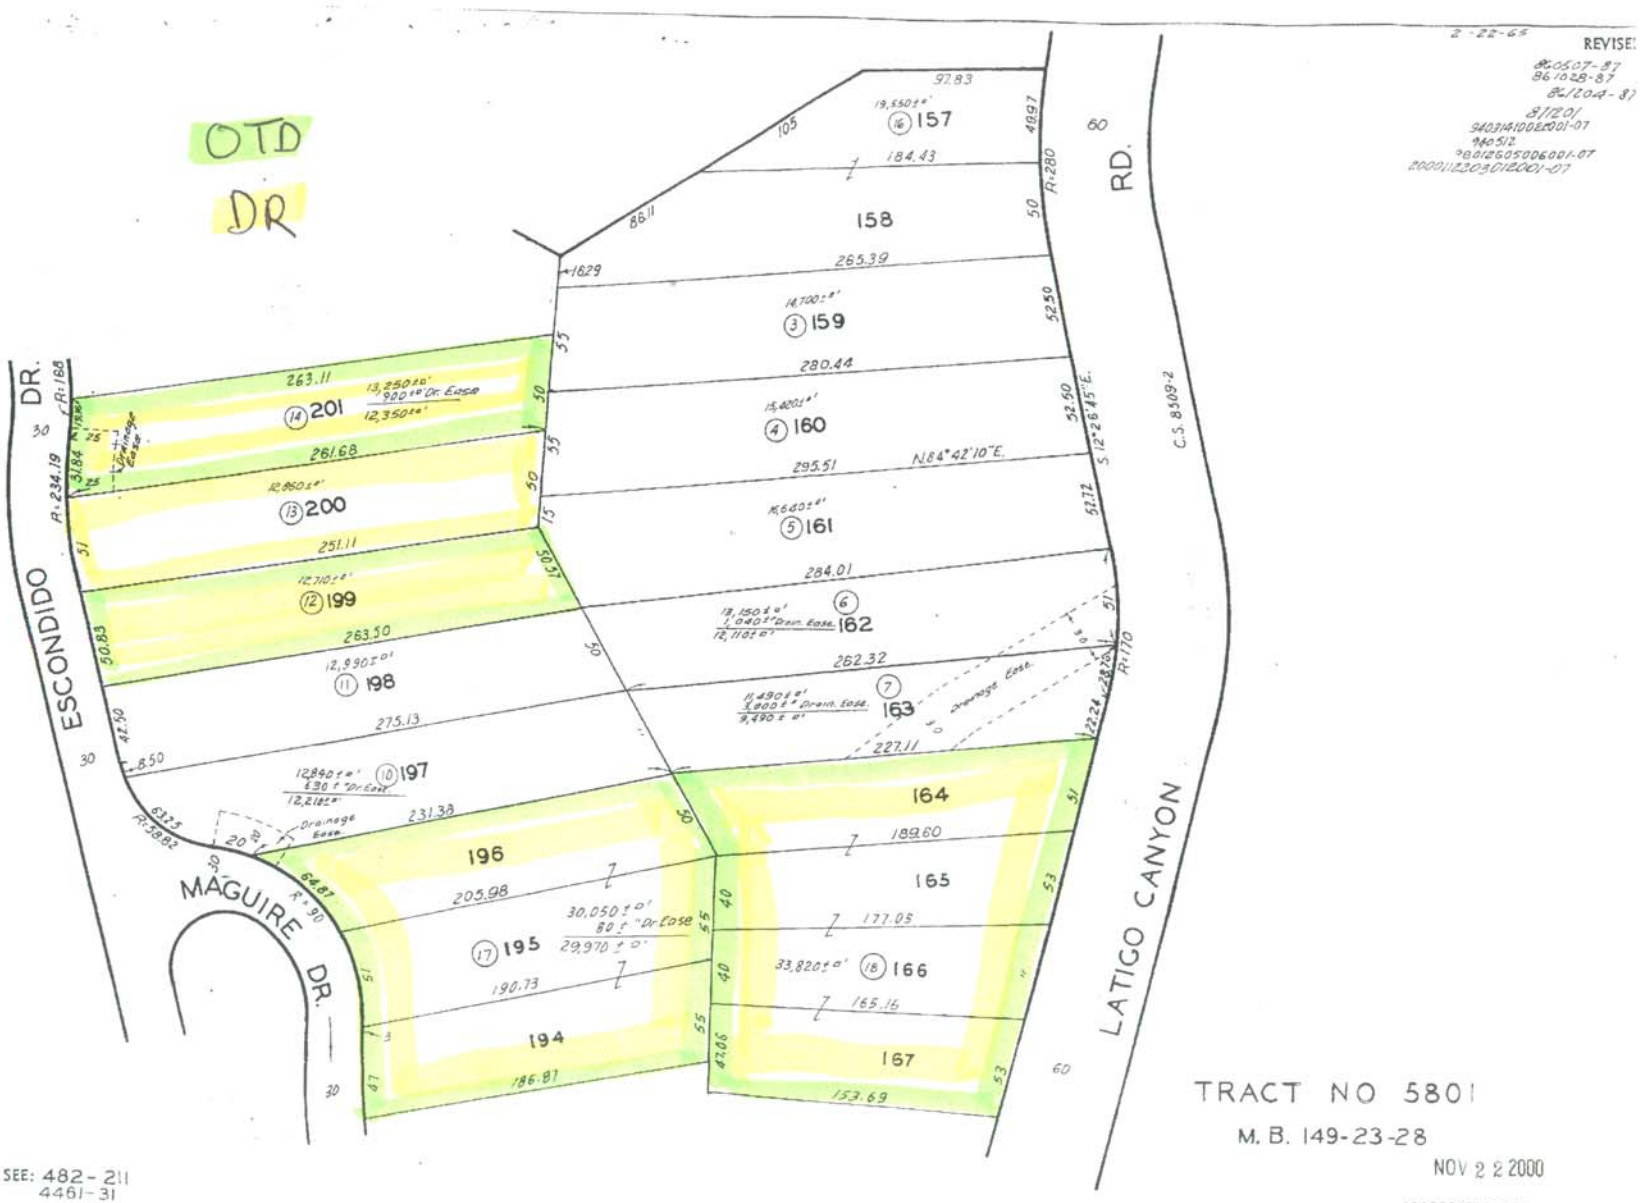

4438	32 SHEET	P. A. 496-43	TRA 1653	REVISED 91071811005001-07 20090528020140001-07				SEARCH NO	OFFICE OF THE ASSESSOR COUNTY OF LOS ANGELES COPYRIGHT © 2002